

NOTA: TODAS AS MEDIDAS DEVEM SER CONFIRMADAS EM OBRA.
ESTE DESENHO NÃO PODE SER REPRODUZIDO, DIVULGADO OU COPIADO DO TODO OU EM PARTE SEM A AUTORIZAÇÃO EXPRESSA DOS SEUS AUTORES. RESERVAMOS TODOS OS DIREITOS PELA LEGISLAÇÃO EM VIGOR.



HABITAÇÃO UNIFAMILIAR

ÁREAS
Lote: 502,00 m2
Implantação Moradia: 120,60 m2
Cota de Soleira: 24,10 m
Logradouro: 381,40 m2

Total superfície impermeável _299,90m2
Piso 0: 120,60m2;
Zonas pavimentadas _128,60m2;
Piscina _32,00m2;
Muros _18,70m2.
Total superfície permeável _202,10m2
Mínimo 40% do Lote _200,80m2

ÁREAS brutas por piso
Piso 1: 119,70 m2
Piso 0: 119,60 m2
Cave: 82,30 m2
Número de pisos: 2 pisos + 1 cave
Estacionamento: 2

- Superfície permeável _relva _149,50m2
- Superfície permeável _seixo rolado _41,20m2
- Superfície permeável _grelhas _30,00m2) 38%=11,40m2
- Curva de nível terreno natural
- Curva de nível do terreno proposto
- Superfície impermeável (coberturas) _Lajetas térmicas _119,80m2
- Superfície impermeável _Piscina _32,00m2
- Superfície impermeável _zonas pavimentadas _128,60m2
- Limite do Lote _502,00m2
- Polígono máximo de implantação

Legenda de cotas:
24,40 Cota proposta
22,90 Cota natural do terreno






PROJETO DE ARQUITECTURA - LICENCIAMENTO - REV02
RUA DA FLORA, 150 - LOTE 6 - LOMBOS - CASCAIS
Planta de Implantação

CLIENTE
ADESÃO CELEBRE
COLABORAÇÃO
MIGUEL ÂNGELO, MIGUEL CARVALHO

ARQUITECTURA
ARISTIDES BASTOS DE ALMEIDA

01
1/100
Julho/2021

NOTA: TODAS AS MEDIDAS DEVEM SER CONFIRMADAS EM OBRA
ESTE DESENHO NÃO PODE SER REPRODUZIDO, DIVULGADO OU COPIADO NO TODO OU EM PARTE SEM A AUTORIZAÇÃO EXPRESSA DOS SEUS AUTORES. RESERVADOS TODOS OS DIREITOS PELA LEGISLAÇÃO EM VIGOR.

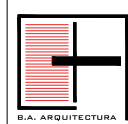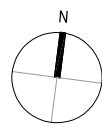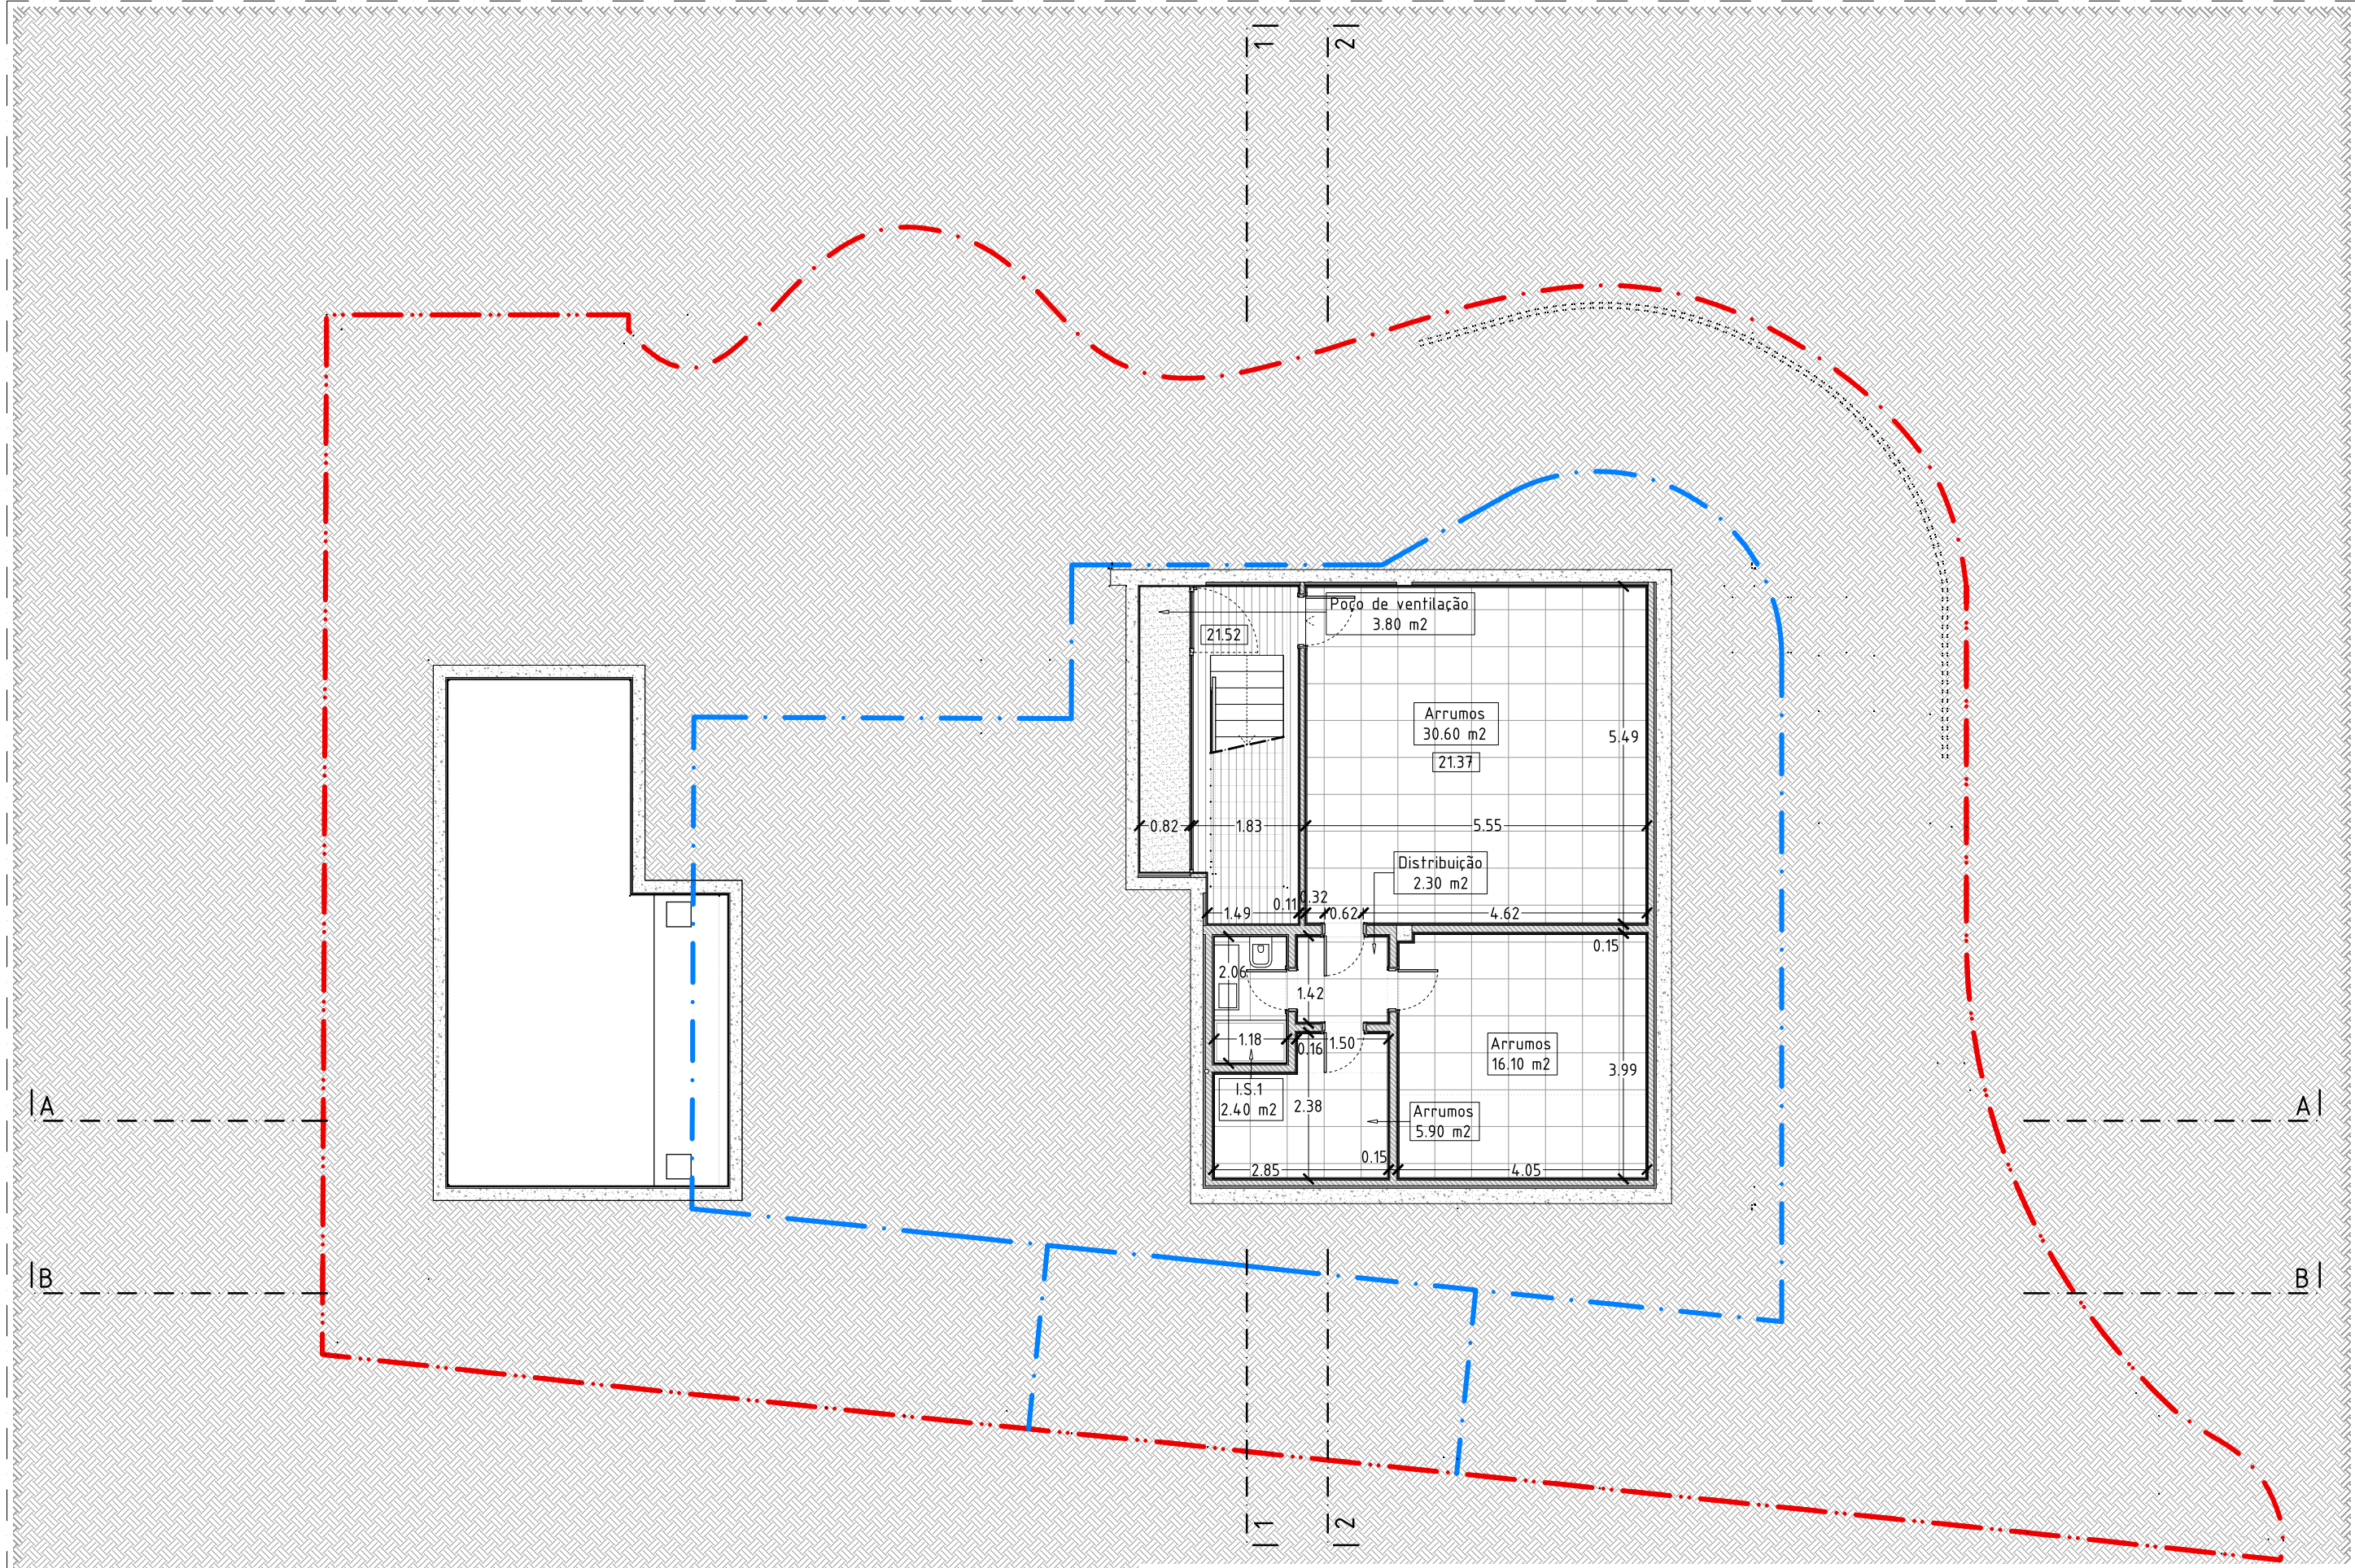

PROJETO DE ARQUITECTURA - LICENCIAMENTO - REV02
RUA DA FLORA, 150 - LOTE 6 - LOMBOS - CASCAIS

Planta Piso -1 (cave)

CLIENTE
ADESÃO CELEBRE

COLABORAÇÃO
MIGUEL ÂNGELO · MIGUEL CARVALHO




A R Q U I T E C T U R A

ARISTIDES BASTOS DE ALMEIDA

02
1/100

Julho/2021

NOTA: TODAS AS MEDIDAS DEVEM SER CONFIRMADAS EM OBRA

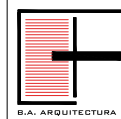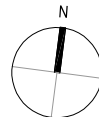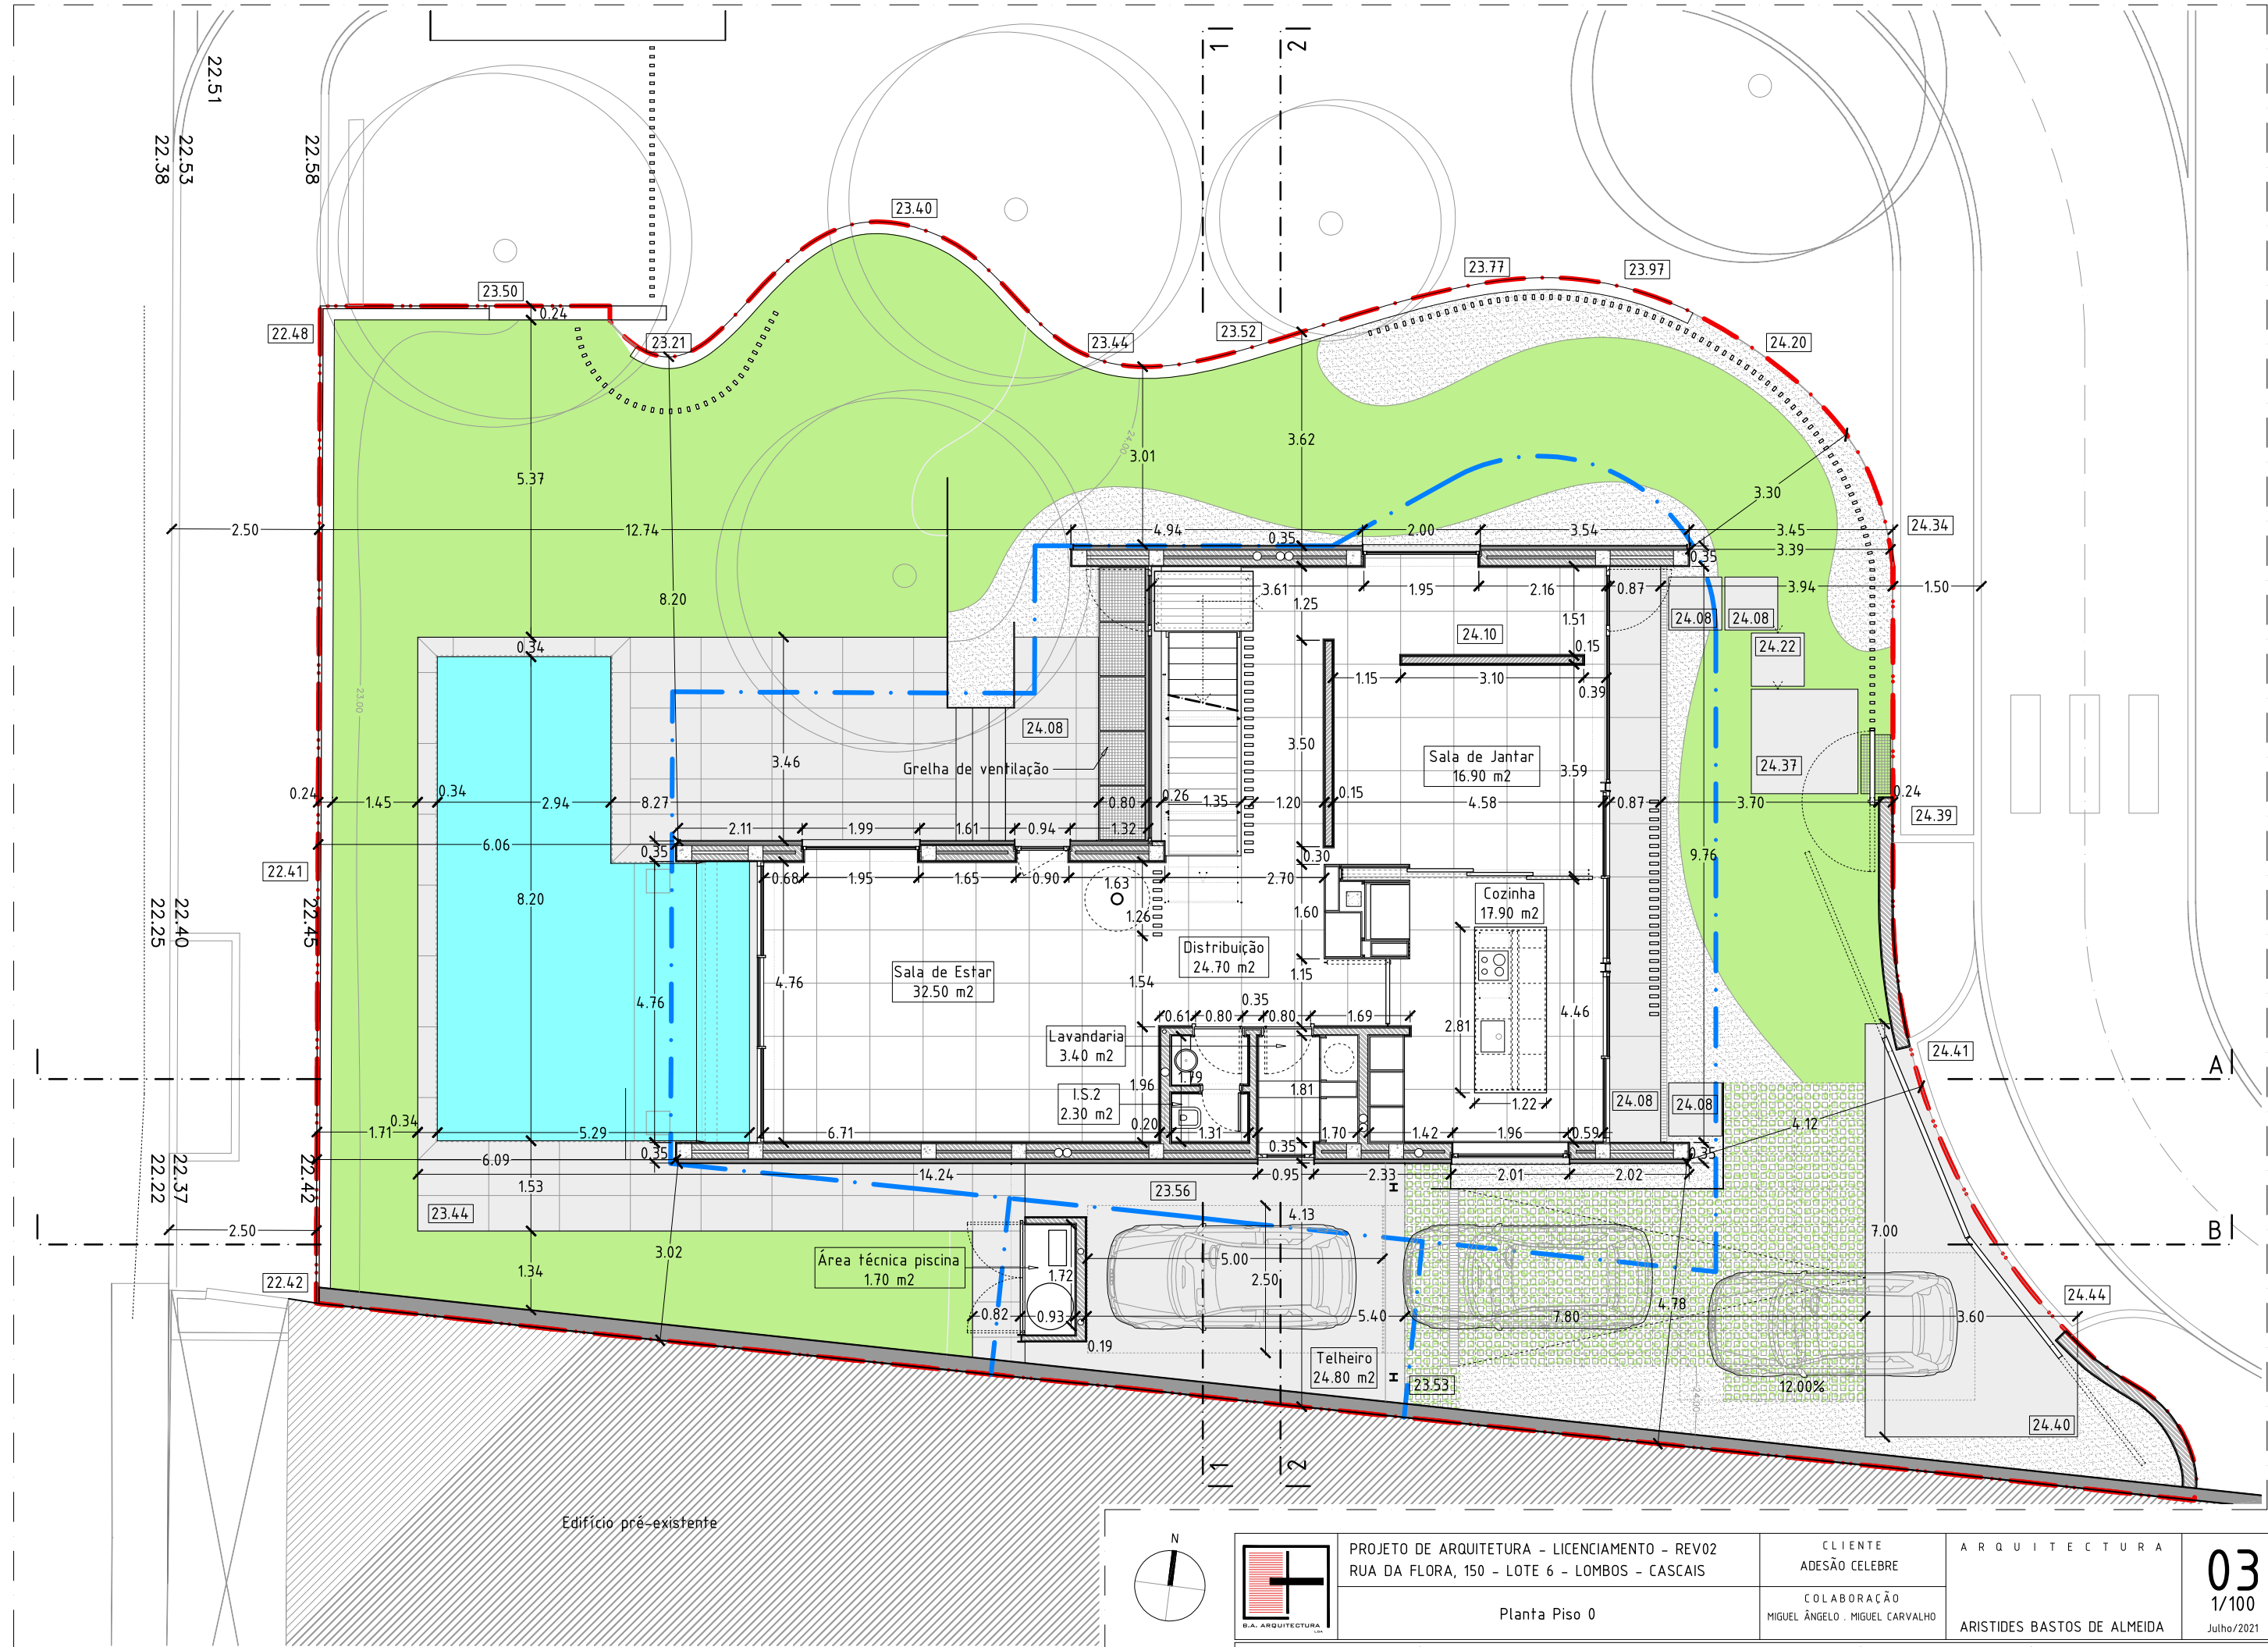

PROJETO DE ARQUITETURA - LICENCIAMENTO - REV02
RUA DA FLORA, 150 - LOTE 6 - LOMBOS - CASCAIS

Planta Piso 0

CLIENTE
ADESÃO CELEBRE

COLABORAÇÃO
MIGUEL ÂNGELO . MIGUEL CARVALHO

A R Q U I T E C T U R A



ARISTIDES BASTOS DE ALMEIDA

03
1/100

lho/2021

B.A. ARQUITECTURA, LDA. | MORADA: RUA 5 DE OUTUBRO, Nº 12, CARCAVELOS - 2775-562 CARCAVELOS | TELEFONE: +351 214 580 207 | E-MAIL: BA.ARQUITECTURA@SAPO.PT

NOTA: TODAS AS MEDIDAS DEVEM SER CONFIRMADAS EM OBRA

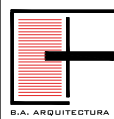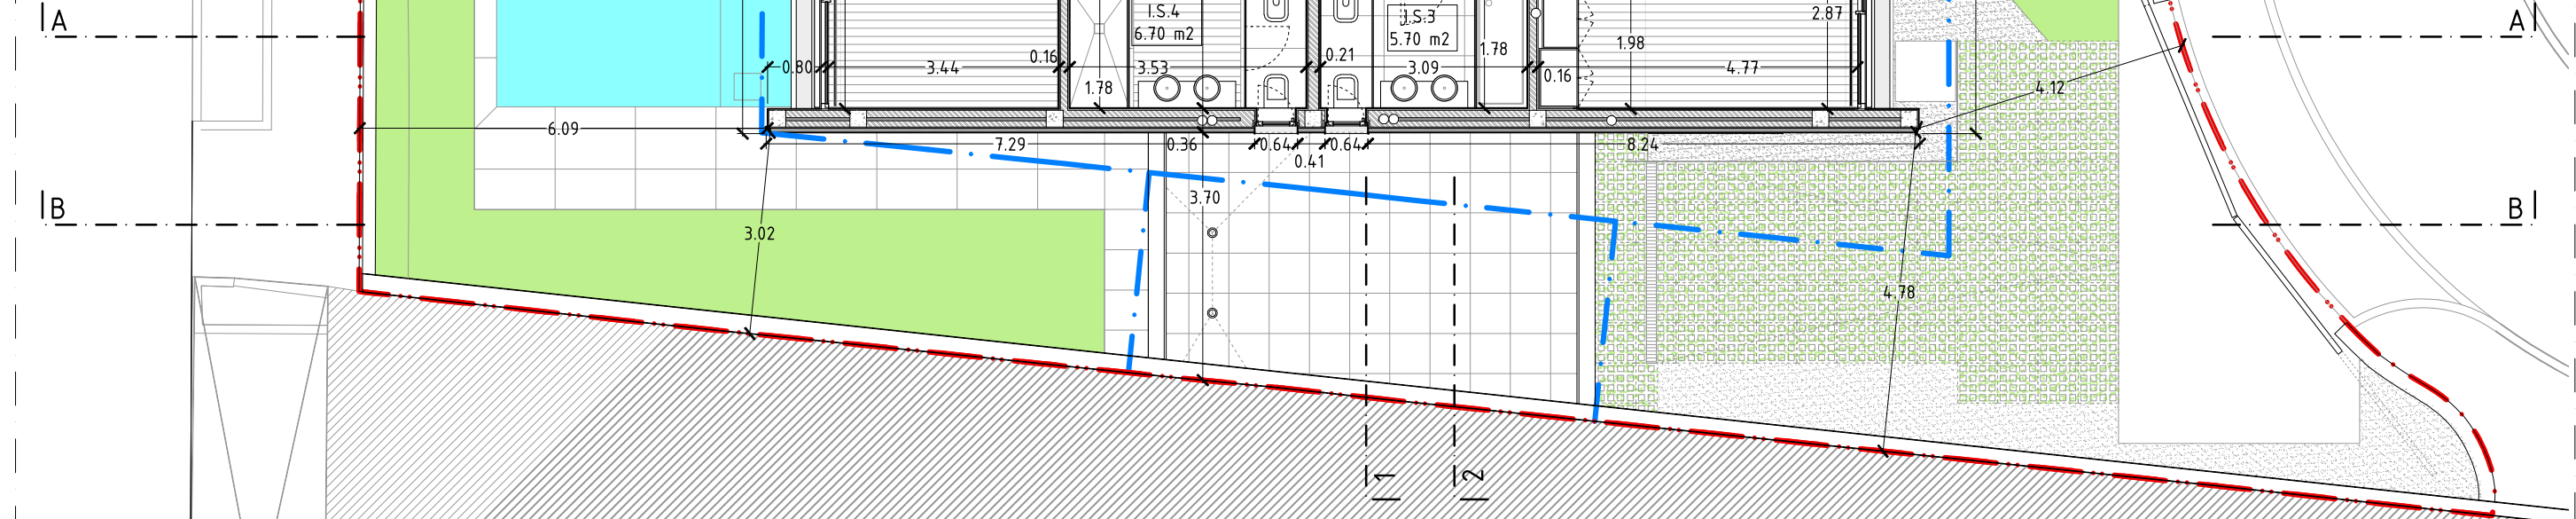

Planta Piso 1

COLABORAÇÃO
MIGUEL ÂNGELO . MIGUEL CARVALHO

ARISTIDES BASTOS DE ALMEIDA

Julho/2021

B.A. ARQUITECTURA, LDA. | MORADA: RUA 5 DE OUTUBRO, Nº 12, CARCAVELOS - 2775-562 CARCAVELOS | TELEFONE: +351 214 580 207 | E-MAIL: BA.ARQUITECTURA@SAPO.PT